



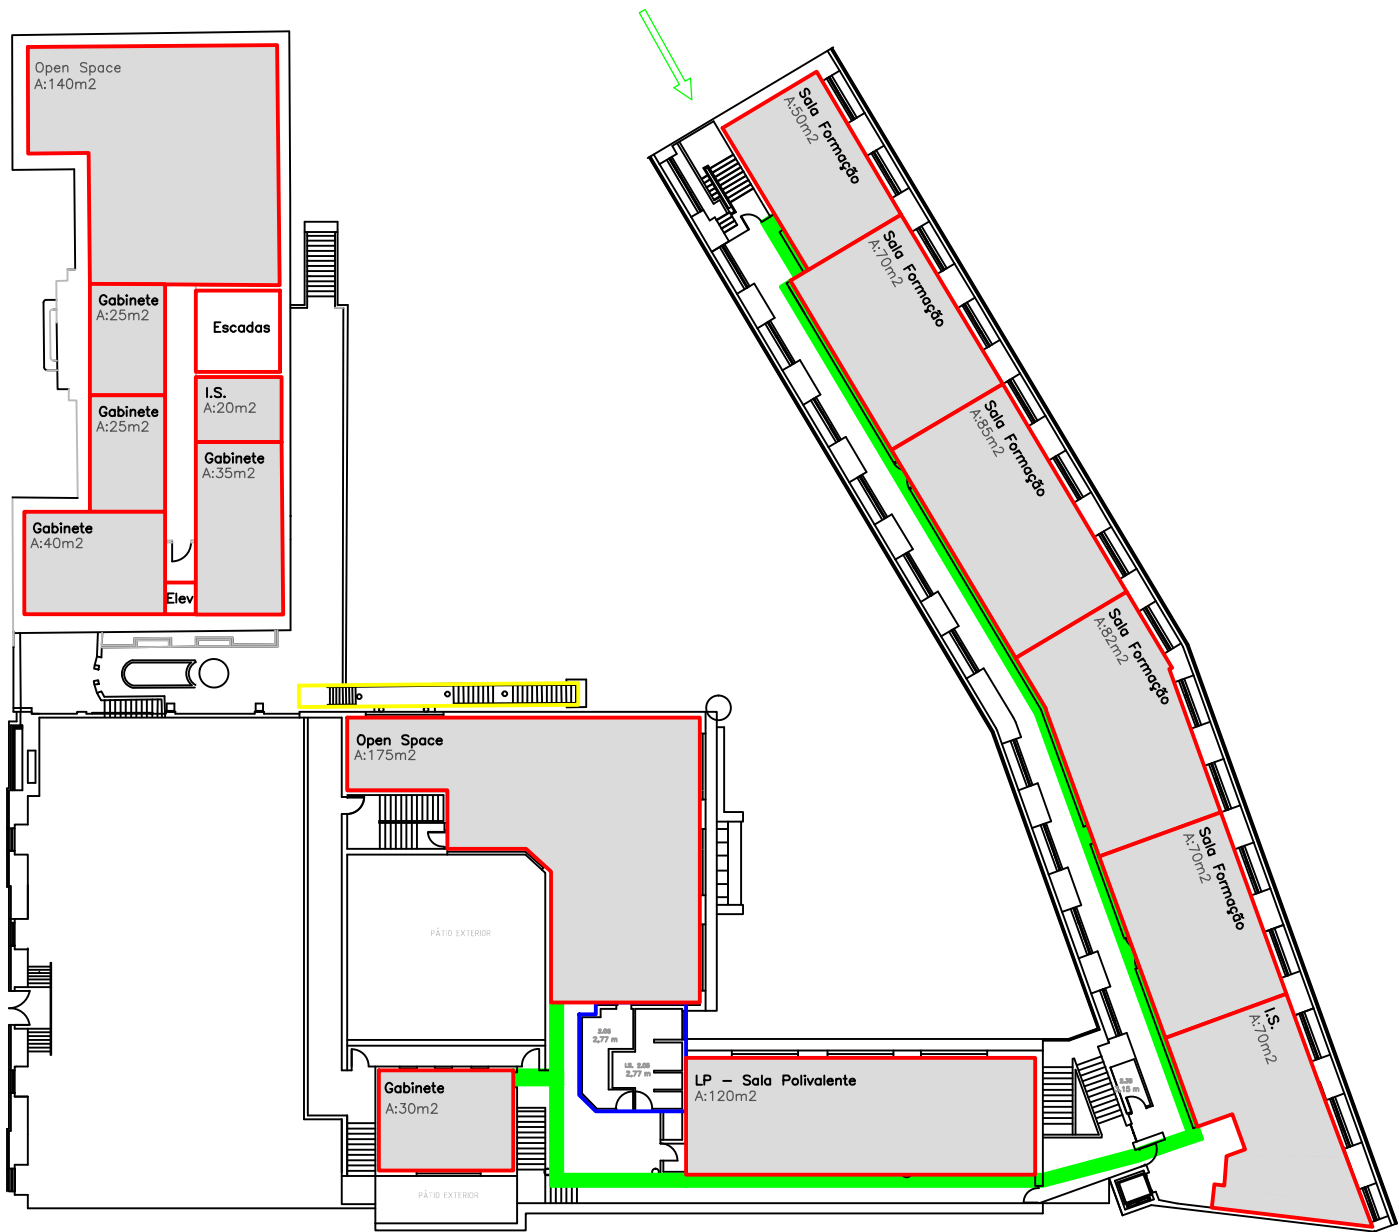

LEGENDA

- Manter
- Demolir
- Construir
- Reorganização
- Artéria
- Sentido de Entrada (Artéria)

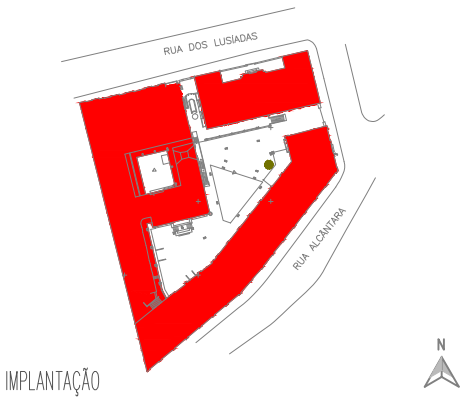

 INSTITUTO DO EMPREGO E FORMAÇÃO PROFISSIONAL	SERVIÇO DE FORMAÇÃO PROFISSIONAL DE LISBOA Rua dos Lusíadas nº1 1300-364 – LISBOA	DIRECÇÃO SERVIÇOS DE INSTALAÇÕES	
	LEVANTAMENTO SFP	NºCADASTRO	
AUTOR		PLANO DIRECTOR EDIFÍCIO 1,2 e 3 PISO 2 PROPOSTA	Desenho nº SFP-LISBOA_PD_ED_123_P02_P_V00
	DATA: MAR 2014		ESCALA: 1/400
	FILE SFP-LISBOA_PD_ED_V00.dwg		
	VERIFICADO POR Ana Mateus		