


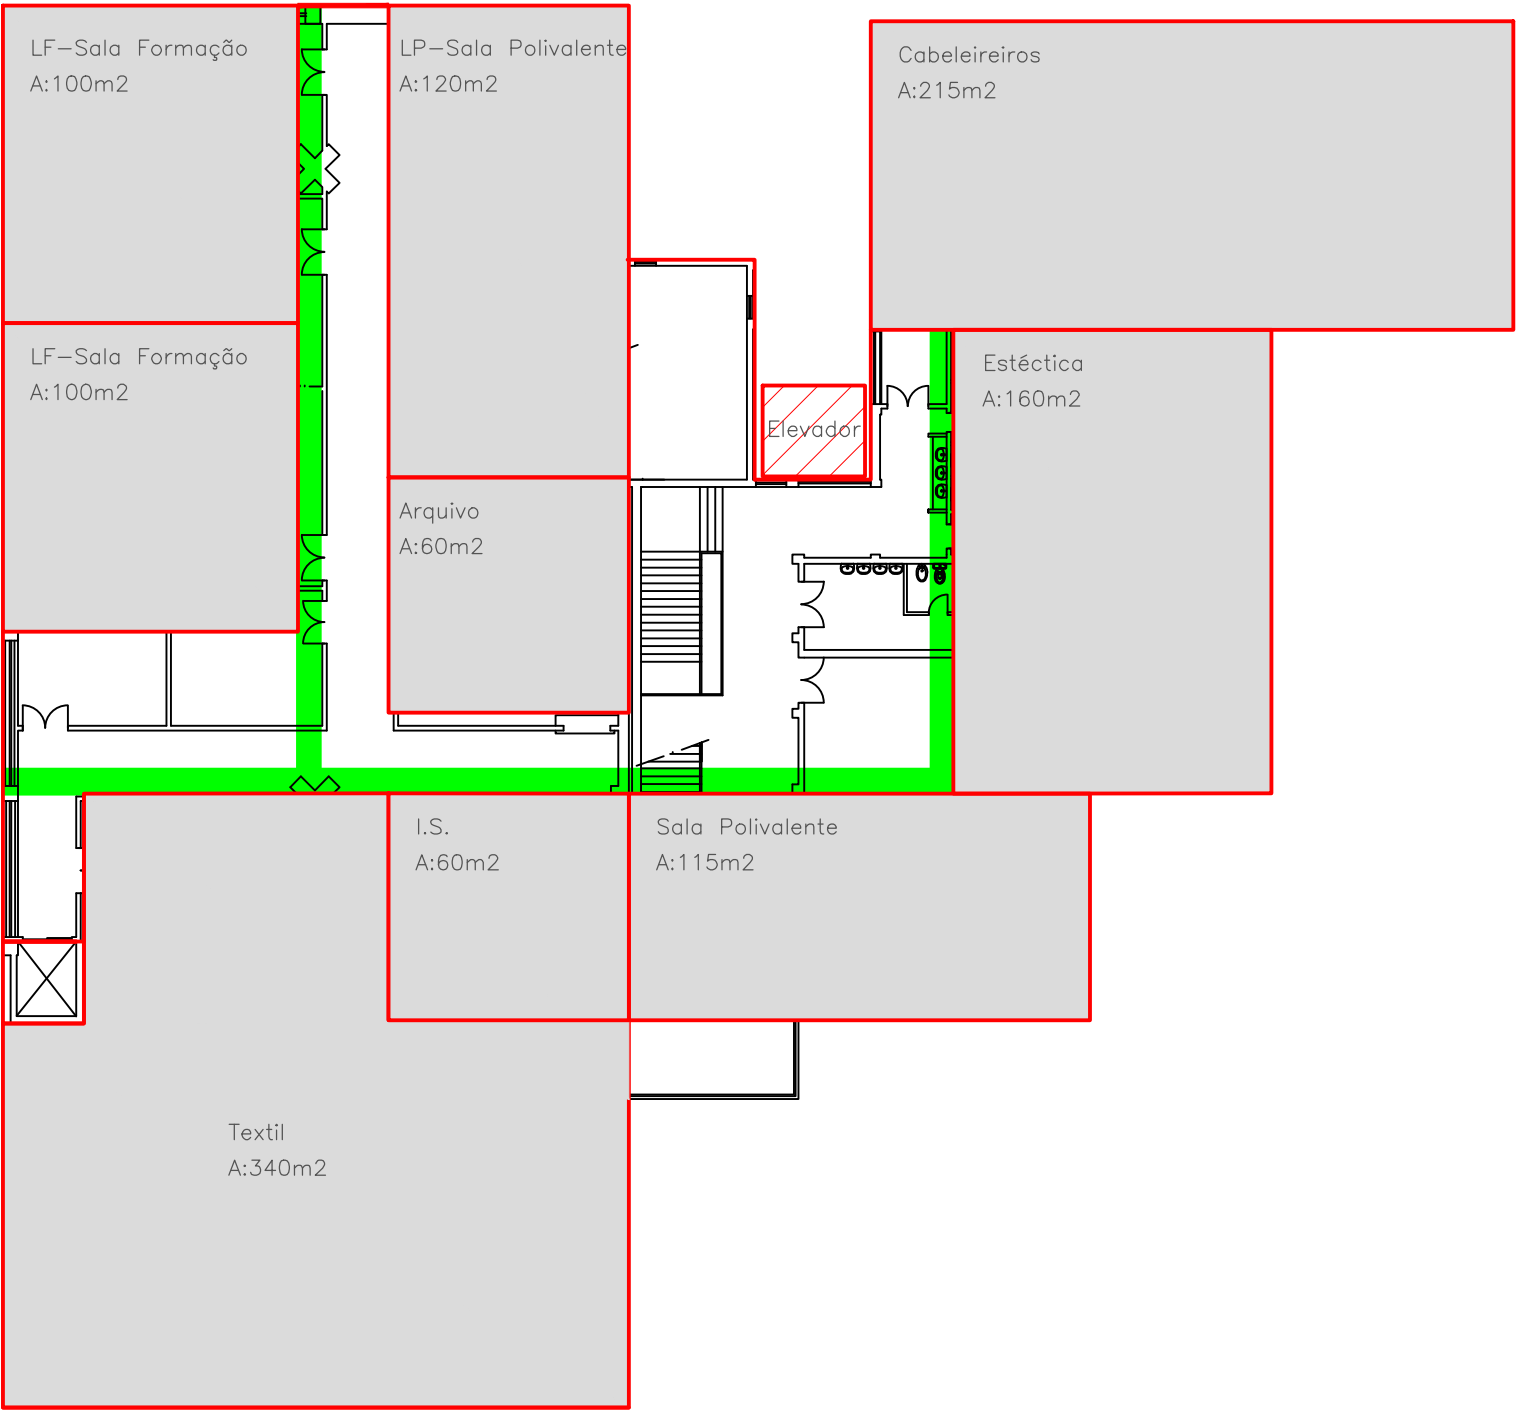

LEGENDA

- Manter
- Demolir
- Construir
- Reorganização
- Artéria
- Sentido de Entrada (Artéria)



 INSTITUTO DO EMPREGO E FORMAÇÃO PROFISSIONAL	SERVIÇO DE FORMAÇÃO PROFISSIONAL DE SEIA Avenida 1º de Maio 6270-479 Seia	DIRECÇÃO SERVIÇOS DE INSTALAÇÕES	
	LEVANTAMENTO E AVALIAÇÃO DA CONDIÇÃO SFP	NºCADASTRO	
AUTOR 		PLANO DIRECTOR CORPO A PISO 1 PROPOSTA	Desenho nº
	DATA: MAR 2014		ESCALA: 1/250
	FILE SFP-SEIA_PD_C_V01.dwg		
	VERIFICADO POR Ana Mateus		