


IMPLANTAÇÃO

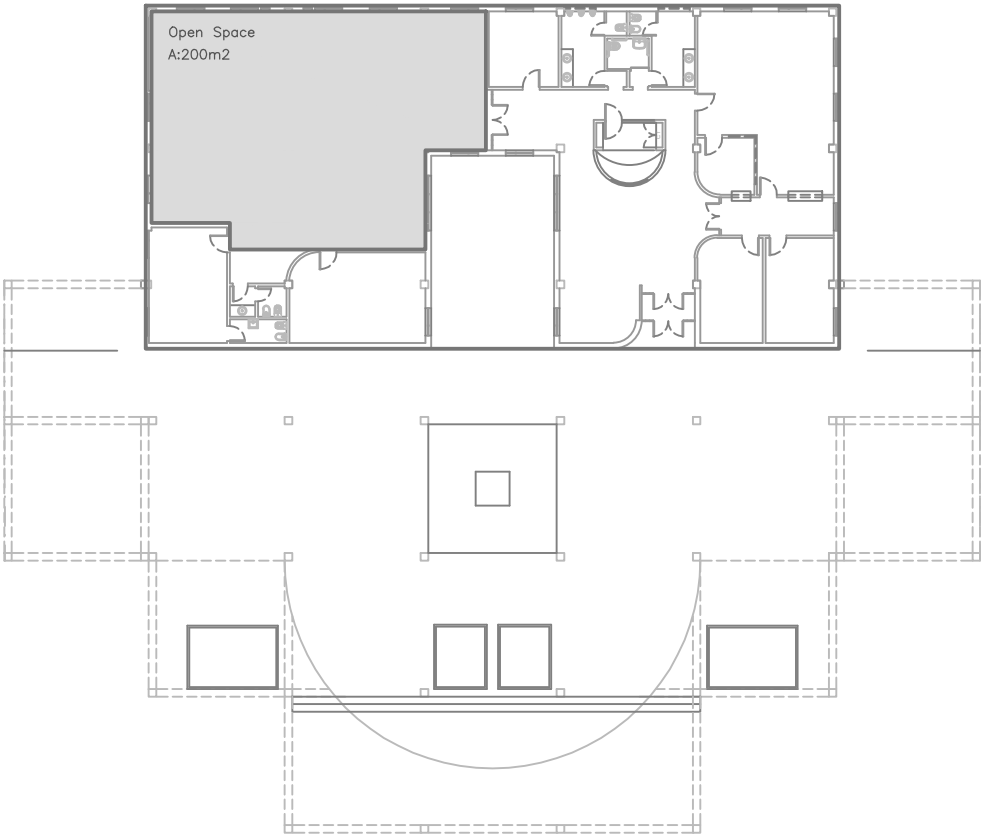

AUTOR



SERVIÇO DE FORMAÇÃO PROFISSIONAL DE FARO
Sítio do Areal Gordo, 8000-780 Faro

LEVANTAMENTO
SFP

PLANO DIRECTOR

BLOCO 1 | PISO 0 | PROPOSTA

DIRECÇÃO SERVIÇOS DE INSTALAÇÕES

NºCADASTRO

Desenho nº
SFP-FARO_PD_BL_1_P00_P_V02

DATA:
FEV 2014

ESCALA:
1/400

FILE
SFP-FARO_PD_BL_V02.dwg

VERIFICADO POR
Ana Mateus