



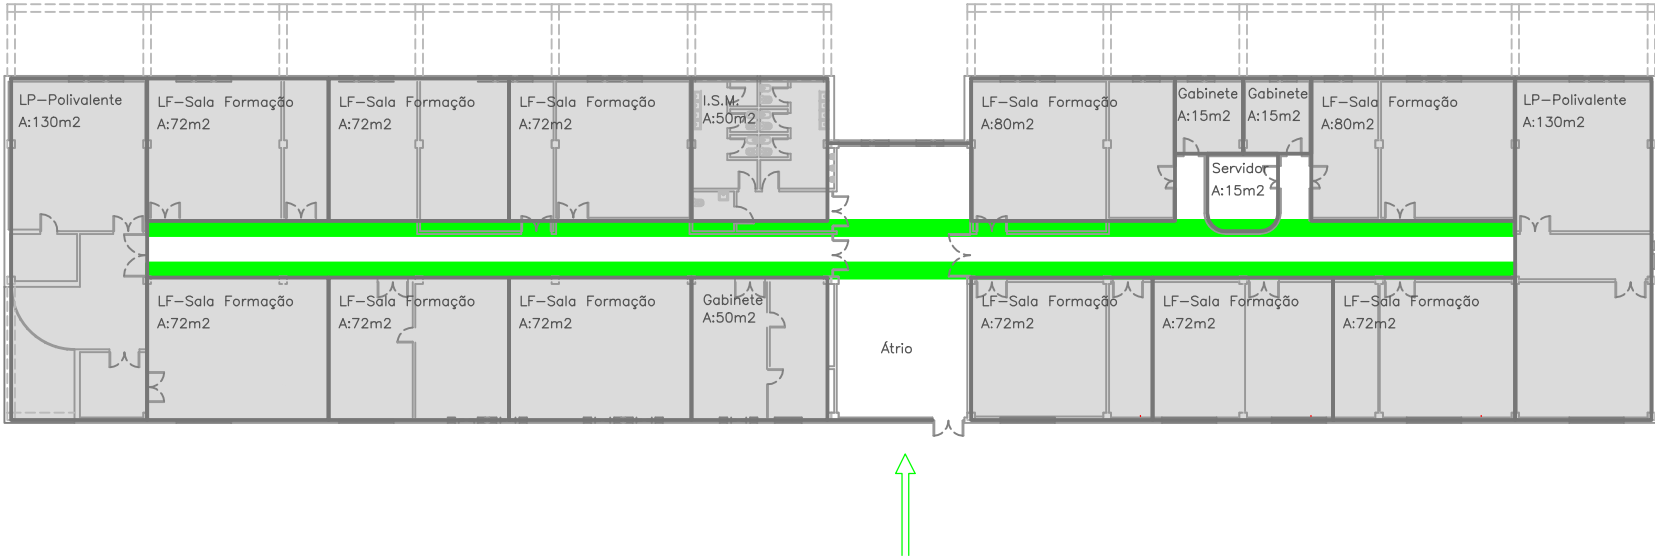

LEGENDA

- Artéria
- Sentido de Entrada (Artéria)

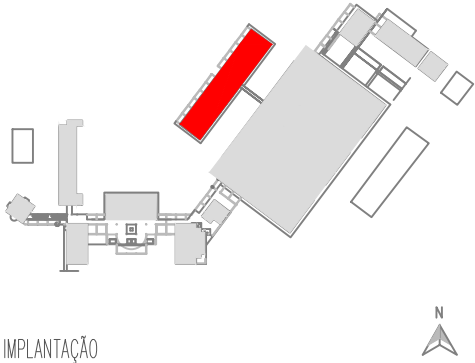

SERVIÇO DE FORMAÇÃO PROFISSIONAL DE FARO
Sítio do Areal Gordo, 8000-780 Faro

LEVANTAMENTO
SFP

PLANO DIRECTOR
BLOCO 6 | PISO 0 | PROPOSTA

DIRECÇÃO SERVIÇOS DE INSTALAÇÕES

NºCADASTRO

Desenho nº
SFP-FARO_PD_BL_6_P00_P_V02

DATA: FEV 2014	ESCALA: 1/400
FILE SFP-FARO_PD_BL_V02.dwg	
VERIFICADO POR Ana Mateus	